


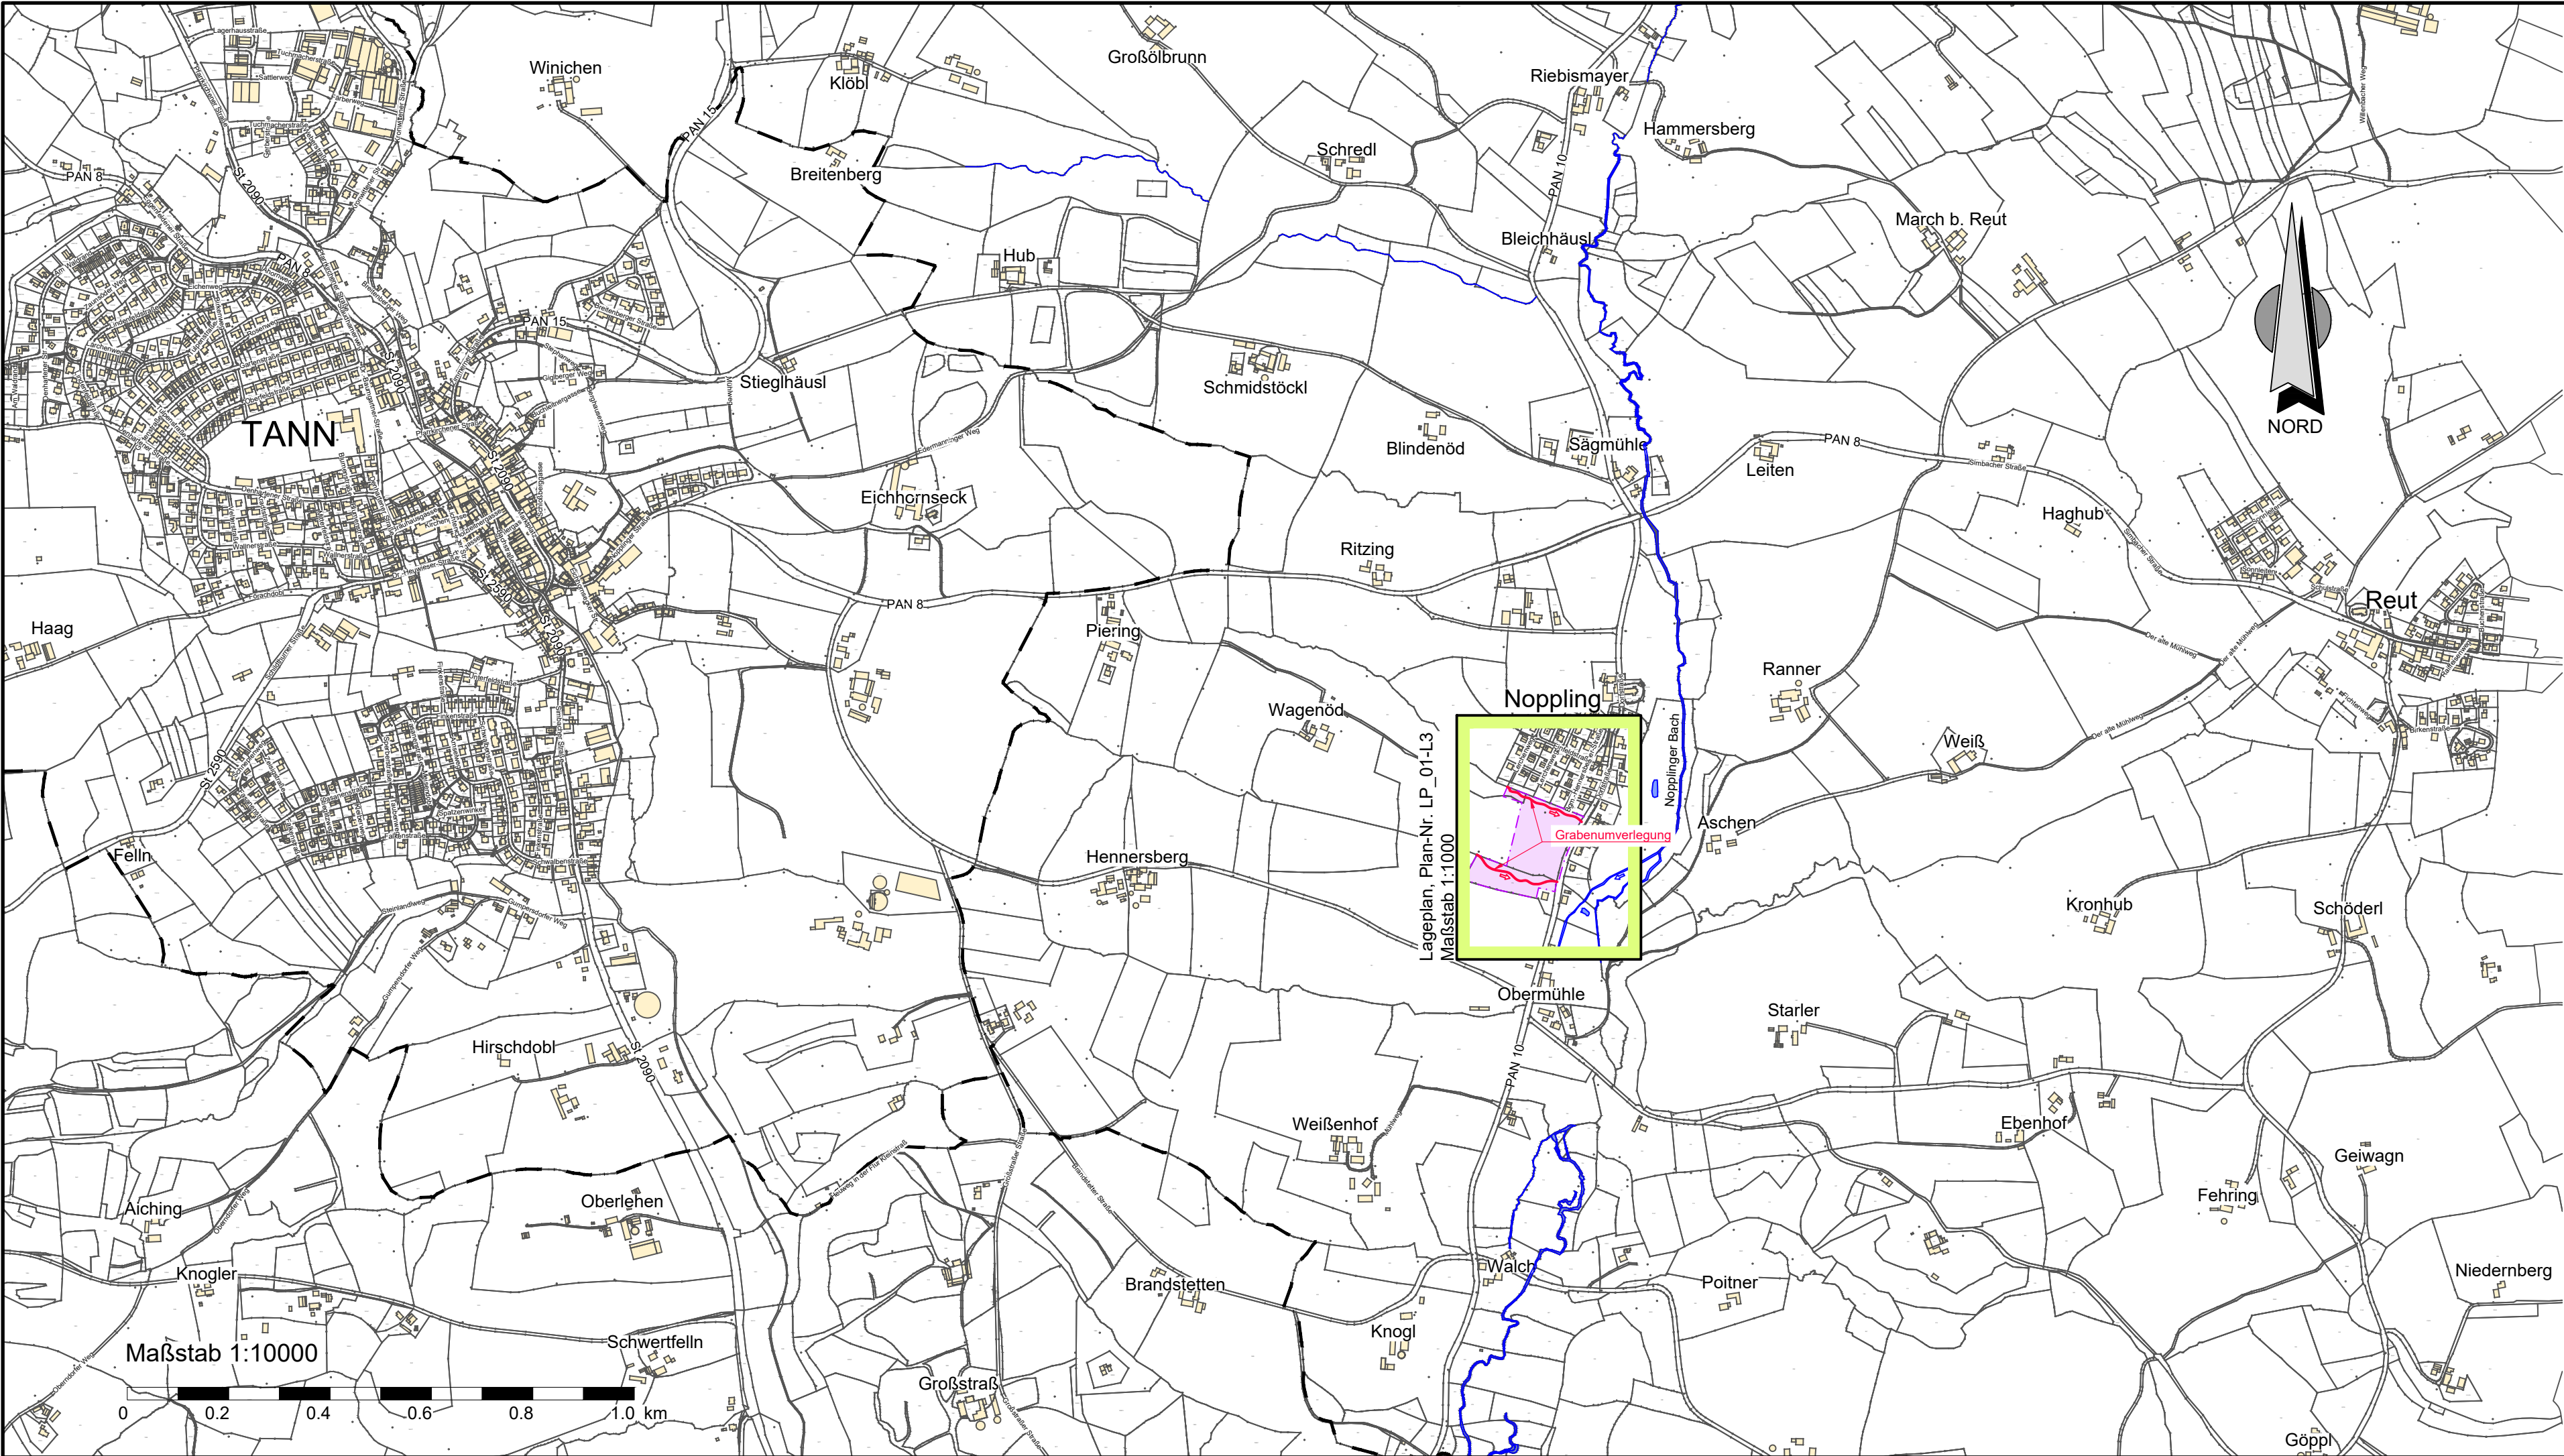

LEGENDE

- - - Gemeindegrenze
- Baugebiet "WA Wageneder Feld"

Quellen:
Kartengrundlage: © Bayerische Vermessungsverwaltung (www.geodaten.bayern.de)
erhalten von Markt Tann am 28.12.2022

Vorhabensträger
Gemeinde Reut
Marktplatz 6
84367 Tann

Planverfasser der Objektplanung
INGENIEURBÜRO Dr.-Austel-Straße 6 Telefon (0151) 14050115
ALTMANNSHOFER 84371 Anzenkirchen Josef.Altmannshofer@ta-gan.de
04.12.2025
Abgrenzung, Baugenehmigung, Hochwasserenschutz, Freigabe (Datum/Unterschrift)

Planinhalt
Höhenystem: DHHN2016, Koordinatensystem: UTM 32U

Gemeinde Reut, Baugebiet "WA Wageneder Feld"

Antrag auf wasserrechtliche Genehmigung
nach § 68 Abs. 1 WHG

Tektur
Übersichtslageplan

Erstellen: EbC Erst-Datum: Dezember 2025 Prüfer: Al Blattgröße: 0.212 m²

Maßstab: 1 : 10000 Stand-Datum: 04. Dezember 2025 Status: WASSERRECHT

Proj: 22006 Plan: ULP_01-L1

N:\22006\Grafik\21.12.2025-12-04 - ULP_01 - Tektur-Gra.dwg