


Planungsbereich Sondergebiet

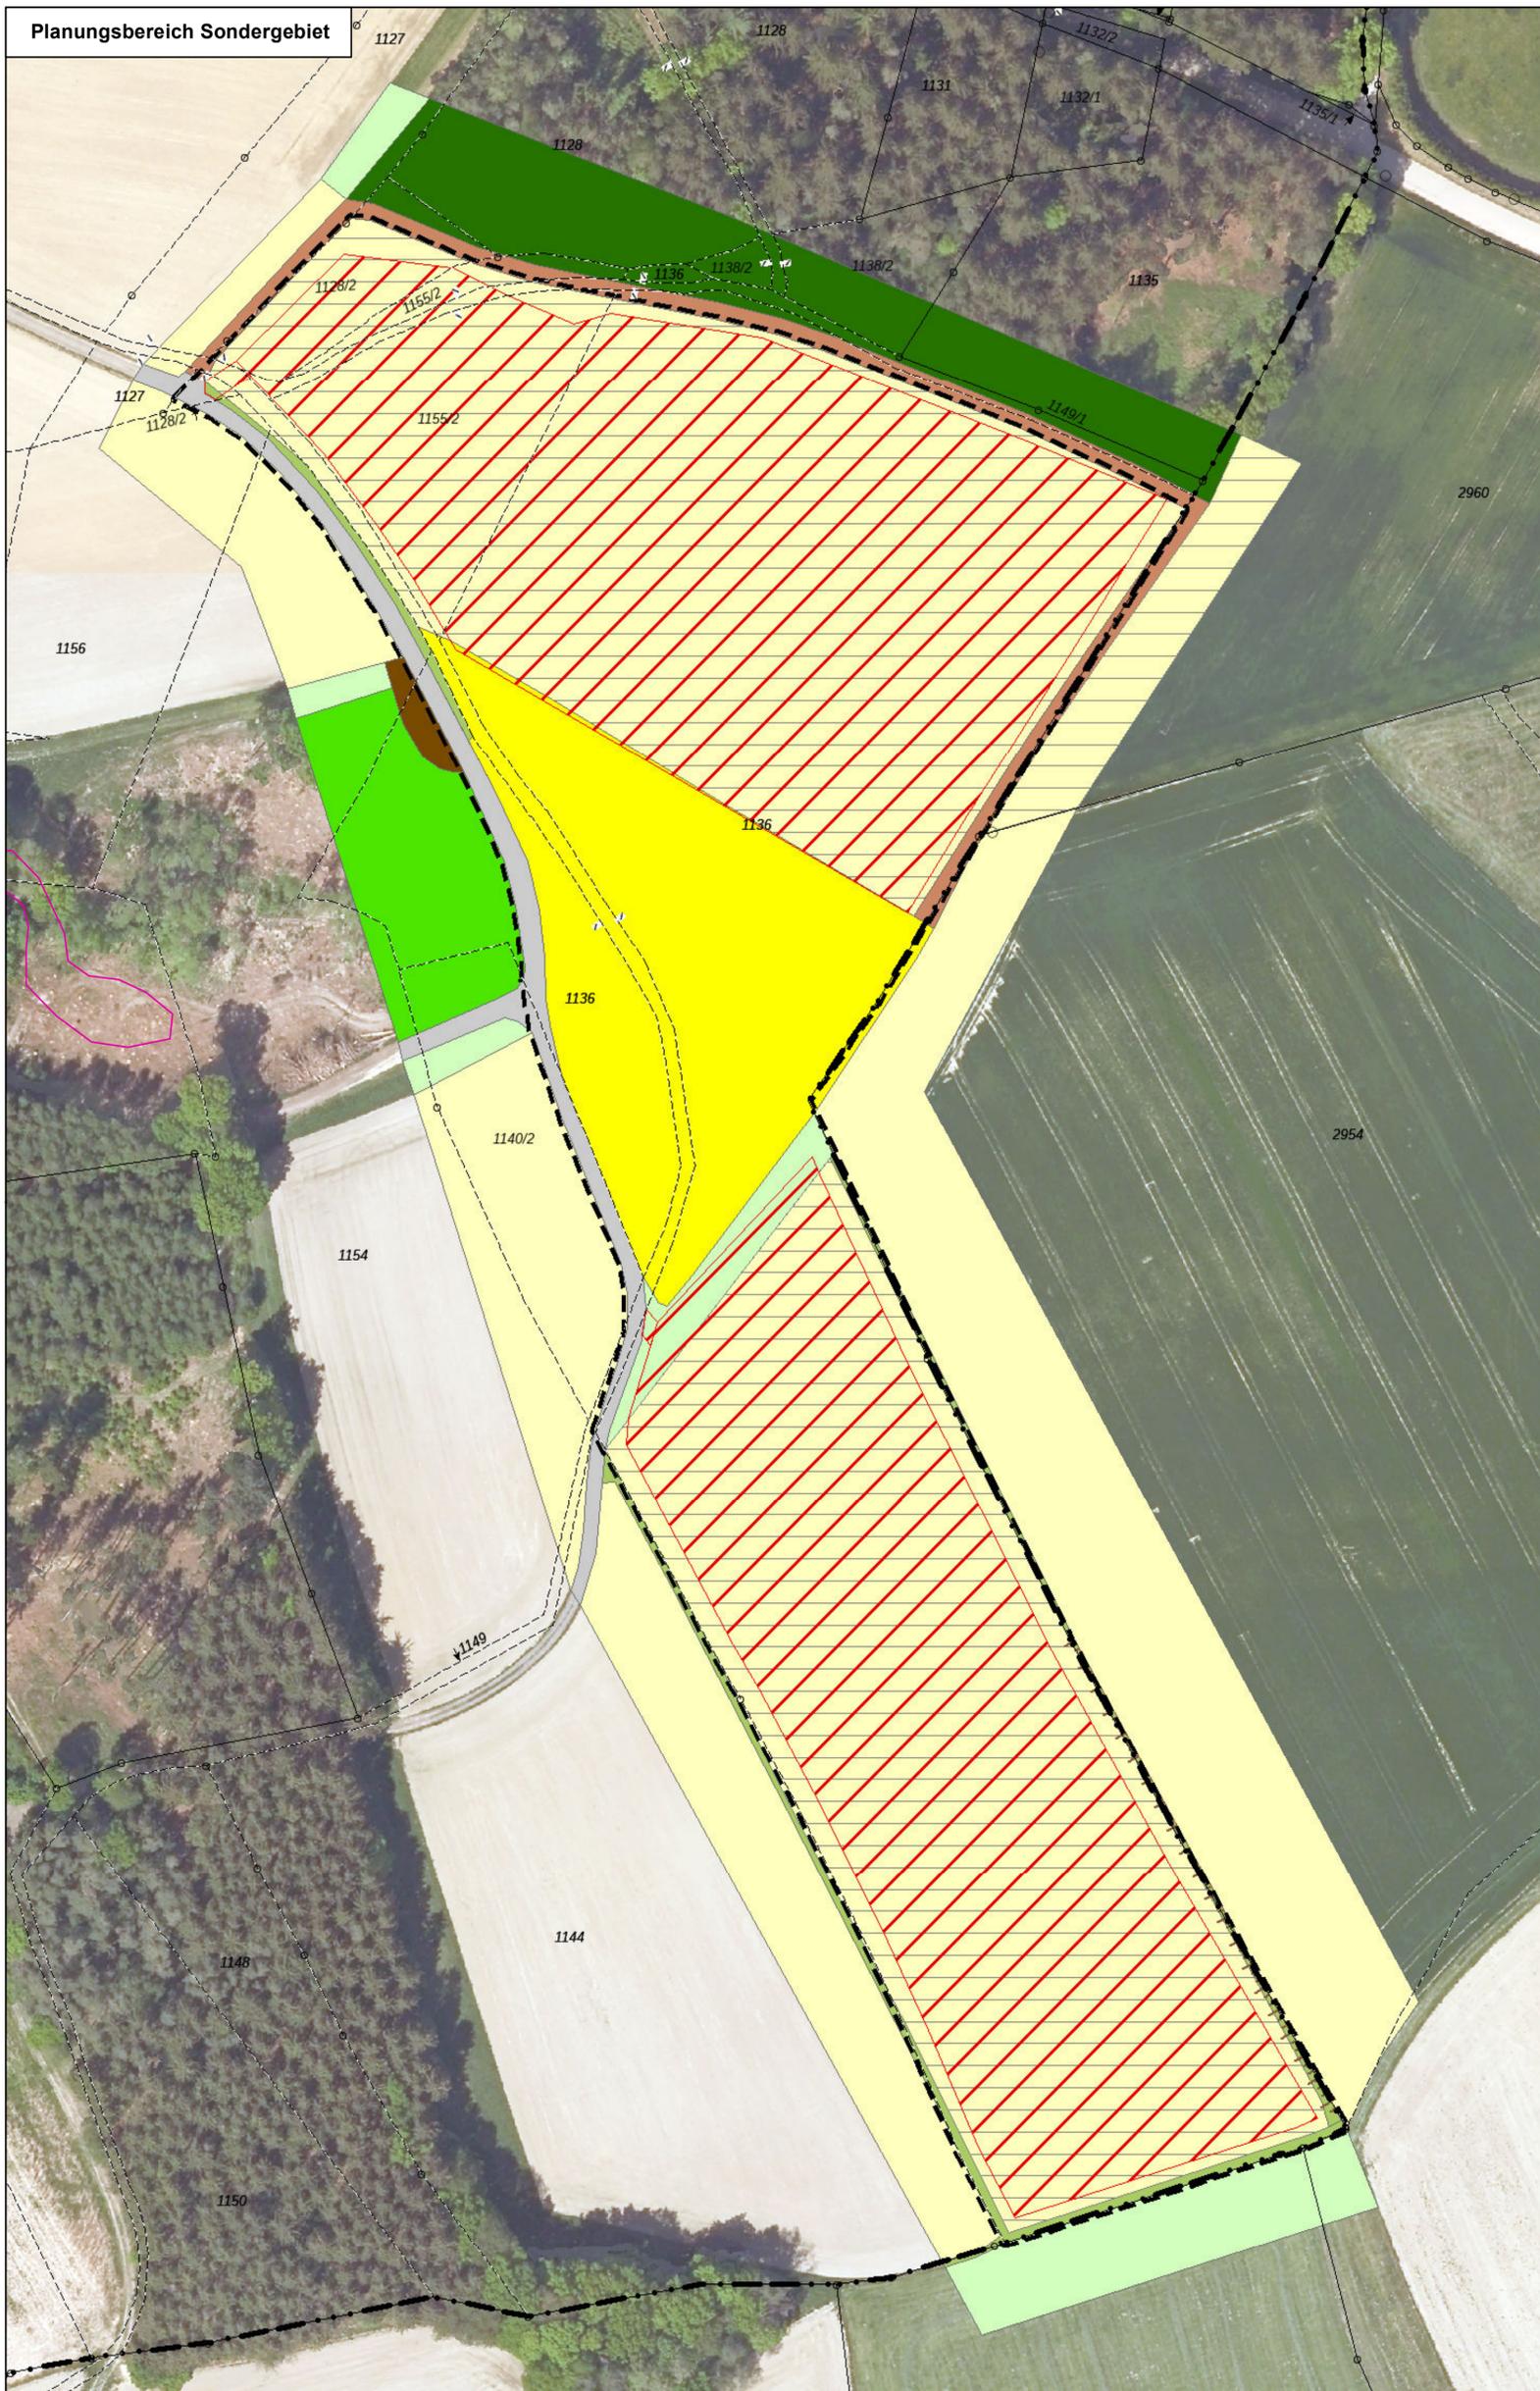

Planungsbereich externe Ausgleichsfläche



Planzeichen Bestand

-  Schotterweg
-  Grünweg
-  ehemaliger Holzlagerplatz
-  Acker
-  Acker, aktuell Blühfläche
-  Acker, aktuell Miscanthus-Fläche (Chinaschilf)
-  Intensiv genutztes Grünland
-  nährstoffreicher Rain
-  nährstoffreicher Ranken
-  Taleinschnitt, Wald weitgehend eingeschlagen, Restbestand Laubgehölze
-  Fichtenwald mit randlich Laubgehölzen

Planzeichen Eingriffsermittlung

-  Bemessungsfläche für die Ermittlung des Kompensationsbedarfs (= eingezäunte Fläche und Zufahrt)

weitere Planzeichen

-  Grenze des räumlichen Geltungsbereiches des Bebauungs- und Grünordnungsplanes
-  im Rahmen der amtlichen Biotopkartierung Bayerns erfasster Lebensraum
-  Flurstücke mit Beschriftung; gestrichelte Linie bei nicht festgestellten Flurstücksgrenzen

Anlage 1

Projekt:  
Bebauungs- und Grünordnungsplan  
SO Solarpark Schachten  
Markt Tann



Planinhalt:  
Bestand und Eingriffsermittlung - Entwurf

Datum:  
24.05.2022

Bearbeitung:  
halser, augustin

Plannummer:  
5001\_bestand\_4

Planung:

**Team  
Umwelt  
Landschaft**

fritz halser und christine pronold  
dipl.-ing., landschaftsarchitekten  
am stadtpark 8  
94469 deggen Dorf  
telefon: 0991/3830433  
info@team-umwelt-landschaft.de  
www.team-umwelt-landschaft.de



1:1.000