


Alter Zustand

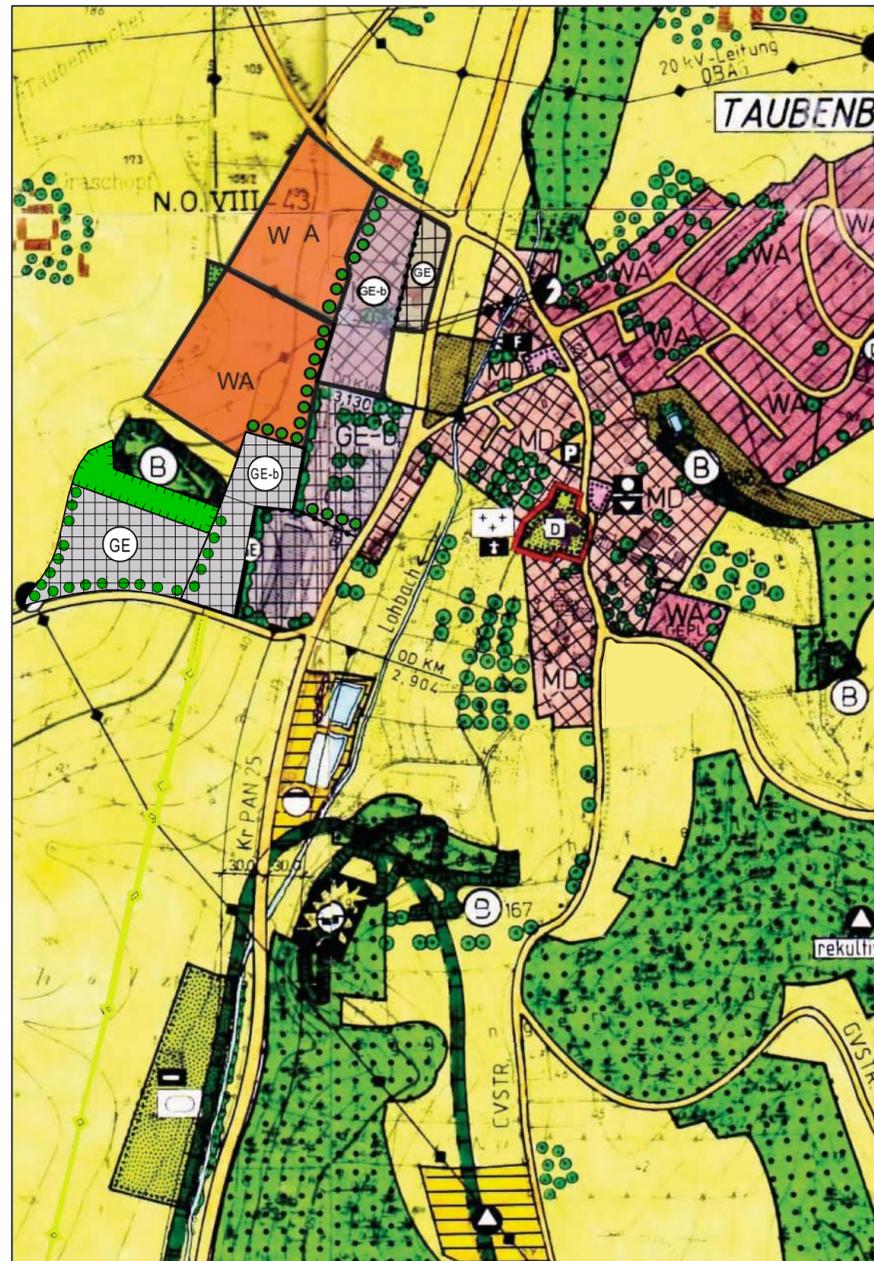

Neuer Zustand

Flächennutzungsplan

Deckblatt Nr.13

Gemeinde Reut

"GE Taubenbach Süd"

Angaben zum
Änderungsverfahren

Änderungsbeschluss vom 25.07.2019
u. 28.01.2021

Entwurf gebilligt vom 24.06.2021

Auslegungsbeschluss vom 24.06.2021

Öffentliche Auslegung vom 18.10.2021
bis 22.11.2021

Abwägungsbeschluss vom 16.12.2021

Feststellungsbeschluss vom 16.12.2021

.....
1. Bürgermeister Alfranseder

genehmigt (§6 BauGB) mit Bescheid
des Landratsamts Rottal-Inn vom

Gemeinde: Reut

Landkreis: Rottal-Inn

Regierungsbezirk: Niederbayern

Maßstab: M 1:5000

Datum: 16.12.2021

Planung:

Architekturbüro
Manfred Gramer
Schulgasse 8
84359 Simbach a. Inn
Tel.: 08571 / 92 44 44
Fax: 08571 / 60 27 831
Architekt.Gramer@t-online.de
www.architekt-gramer.de