


Wassertiefendifferenz HQ100

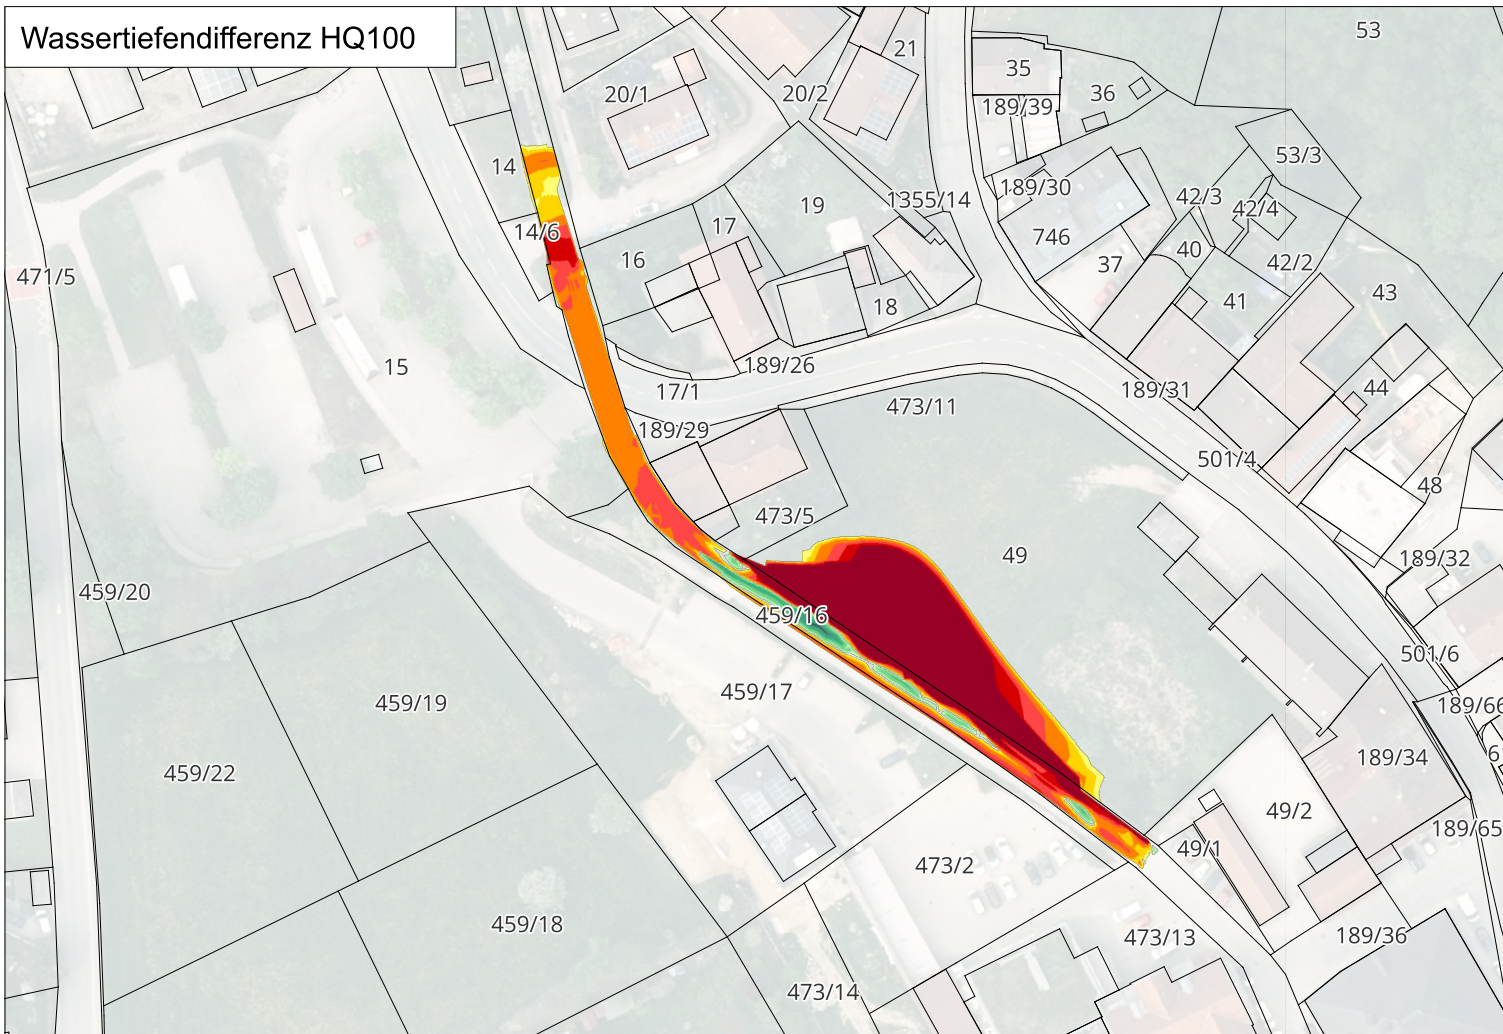

Marktgemeinde Tann Planfeststellungsunterlagen

Renaturierung Tanner Bach
im Bereich der Grainerwiese


Im Auftrag der:

Marktgemeinde Tann
Marktplatz 6
84367 Tann



Legende:

Wassertiefendifferenz [m]

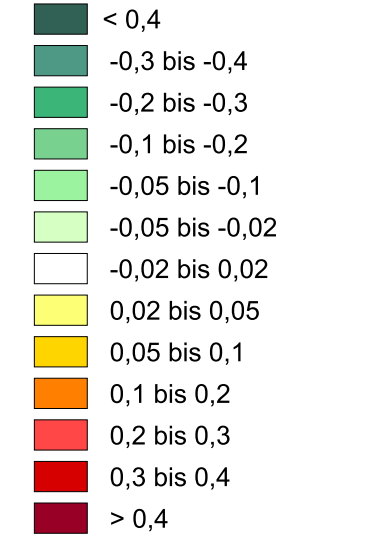

Planinhalt:

Wassertiefendifferenz
HQ100 und HQextrem

M 1:1250

Plannummer:

08_DIFF




E: Mühlbacher _____
Z: Schaufler _____
Ä: _____
Ä: _____

Braunau am Inn, der 01.10.2024



Wassertiefendifferenz HQextrem

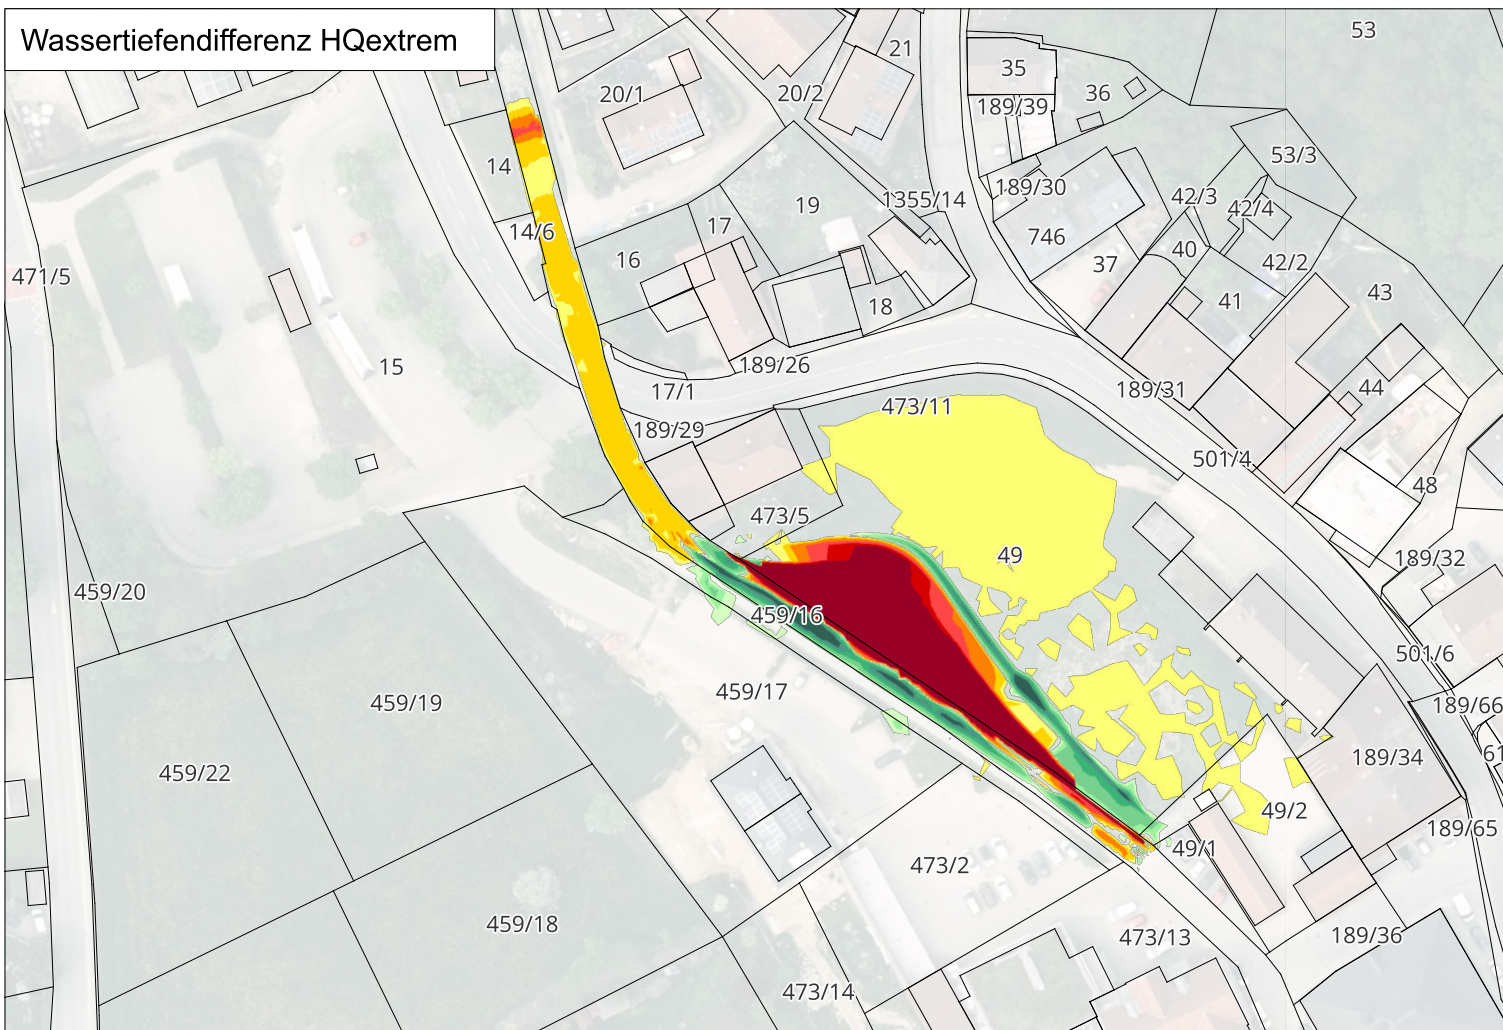

INGENIEUR GMBH
LANDSCHAFTSPLANUNG UND LANDSCHAFTSARCHITEKTUR
KULTURTECHNIK UND WASSERWIRTSCHAFT

Martin Brückner | brueckner@i-la.at | +43 680 3330031
Fabian Mühlbacher | muehlbacher@i-la.at | +43 664 4181499
Salzburgerstr. 21/7 | A-5280 Braunau am Inn | www.i-la.at |

