



Detail Furt

Draufsicht  
Maßstab 1 : 50

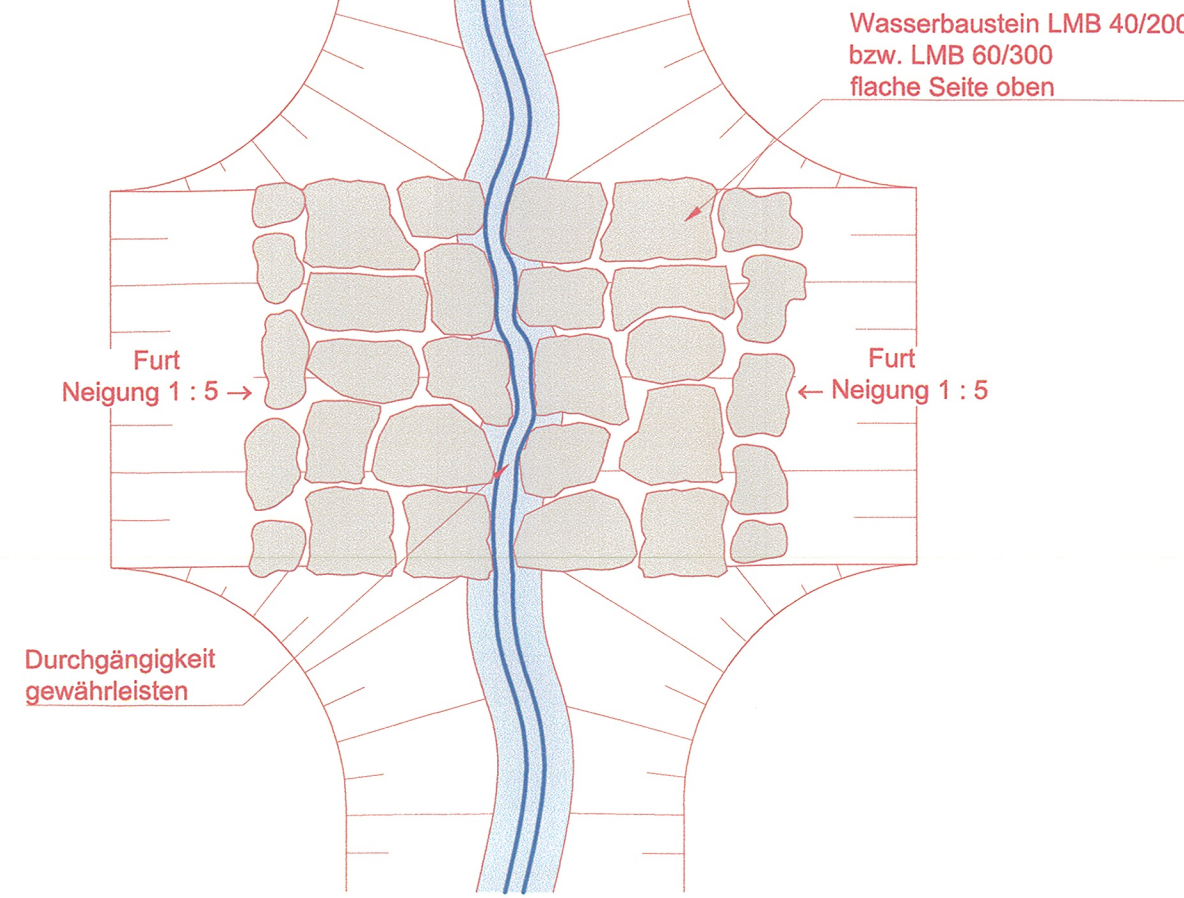


Querschnitt  
Maßstab 1 : 50

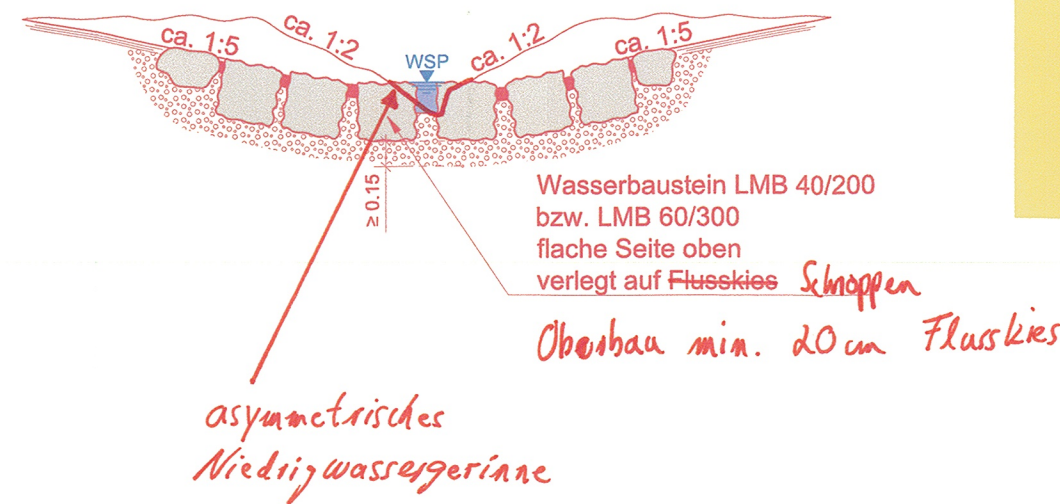

Schema

ohne Maßstab

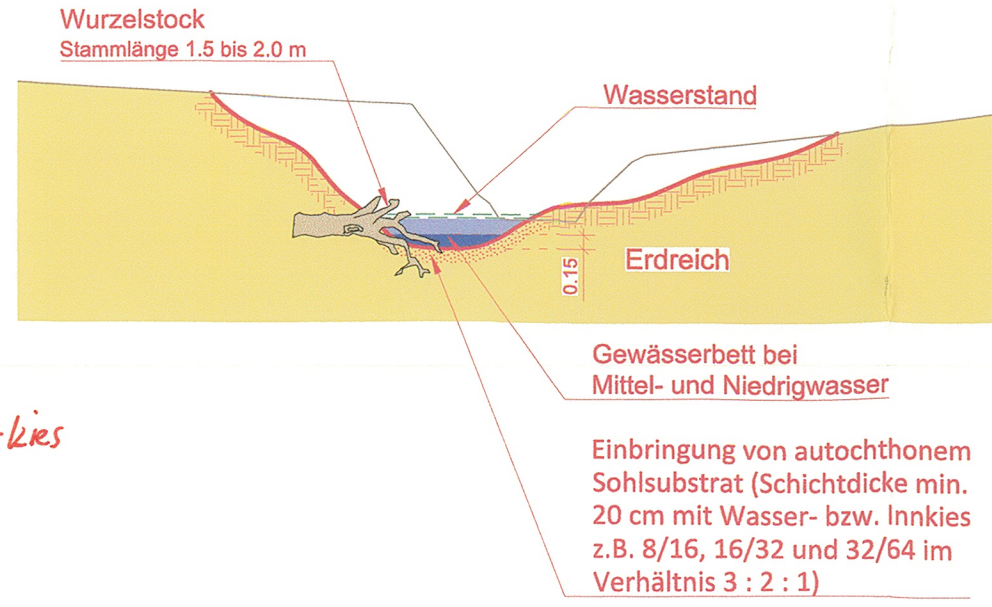

LEGENDE

- Grundstücksgrenze
- Graben- bzw. Bachverlauf aus Orthophotos
- best. Mischwasserkanal
- best. Schmutzwasserkanal
- best. Regenwasserkanal
- Stromleitung bzw. Stromtrasse
- Stromkabel Mittelspannung
- Stromkabel Niederspannung
- Stromkabel Straßenbeleuchtung
- Telekomleitung
- Gasleitung
- Wasserleitung
- Überschwemmungsgrenze HQ<sub>1</sub> - Dr. Ammer
- Überschwemmungsgrenze HQ<sub>10</sub> - Dr. Ammer
- Überschwemmungsgrenze HQ<sub>100</sub> - Dr. Ammer
- Wurzelstöcke
- Totholz
- Querriegel zur Sohlstabilisierung als durchgängige bzw. aufgelöste Riegel mit alternierenden Schlitzen und max. Sohlspünge von 12 cm

- Böschung Einschnittsbereich
- Grabensohle
- Böschung Dammbereich

- Angabe WWA vom 16.05.2024
- Untersuchung zur Hochwassersituation Dr. Ammer vom 19.07.2024
- Berechnung IB Altmannshofer

Festgestellt  
mit Bescheid des Landratsamtes  
Rottal-Inn vom 19.11.2025 Az. S 6 92.3-64/18  
Pfarrkirchen, den 19.11.2025  
LANDRATSAMT  
Deggendorf, den 04. SEP. 2025

Hartel  
Reg.-Anwalt

Weber

Quellen:  
Kartengrundlage: © Bayerische Vermessungsverwaltung (www.geodaten.bayern.de) erhalten von Markt Tann am 29.12.2022  
Orthophoto und DGM: © Bayerische Vermessungsverwaltung (www.geodaten.bayern.de) Stand 22.01.2024 / 16.05.2024  
Bestandsvermessung: Timo Lang, Stand 31.07.2024  
Begehung, Ortsinsicht: IB Altmannshofer, Stand 14.10.2024

Überschwemmungs-  
gebietsgrenzen: Untersuchung der Hochwasserverhältnisse, Noplinger Bach, Reuter Bach, Lohbach, Gemeinde Reut, Landkreis Rottal-Inn  
Ingenieurbüro Ammer, 94315 Straubing, Stand 19.07.2024

Vorhabensträger  
Gemeinde Reut  
Marktplatz 6  
84367 Tann

Alfranseder  
1. Bürgermeister

Planverfasser der Objektplanung

INGENIEURBÜRO  
ALTMANNSHOFER

Wochinger Straße 2  
84347 Pfarrkirchen  
Telefon (08561) 8658  
Telefax (08561) 6089

Abwasserbeseitigung, Baulanderschließung, Hochwasserschutz,  
Straßenbau, Vermessung, Wasserbau, Wasserversorgung  
01.08.2025  
Freigabe (Datum/Unterschrift)

Planinhalt

System: UTM 32U

Gemeinde Reut, OT Taubenbach  
Verlegung Lohbach

Antrag a. wasserrechtl. Genehmigung n. § 68 Abs. 1 WHG  
Detailplan

Ersteller: EbC Erst-Datum: Juni 2025 Prüfer: AI Blattgröße: 0.446 m²

Maßstab: 1 : 250 Stand-Datum: 01. August 2025 Status: WASSERRECHT

Proj. Nr. 24005 Plan-Bez. LP\_01-L4

Index