

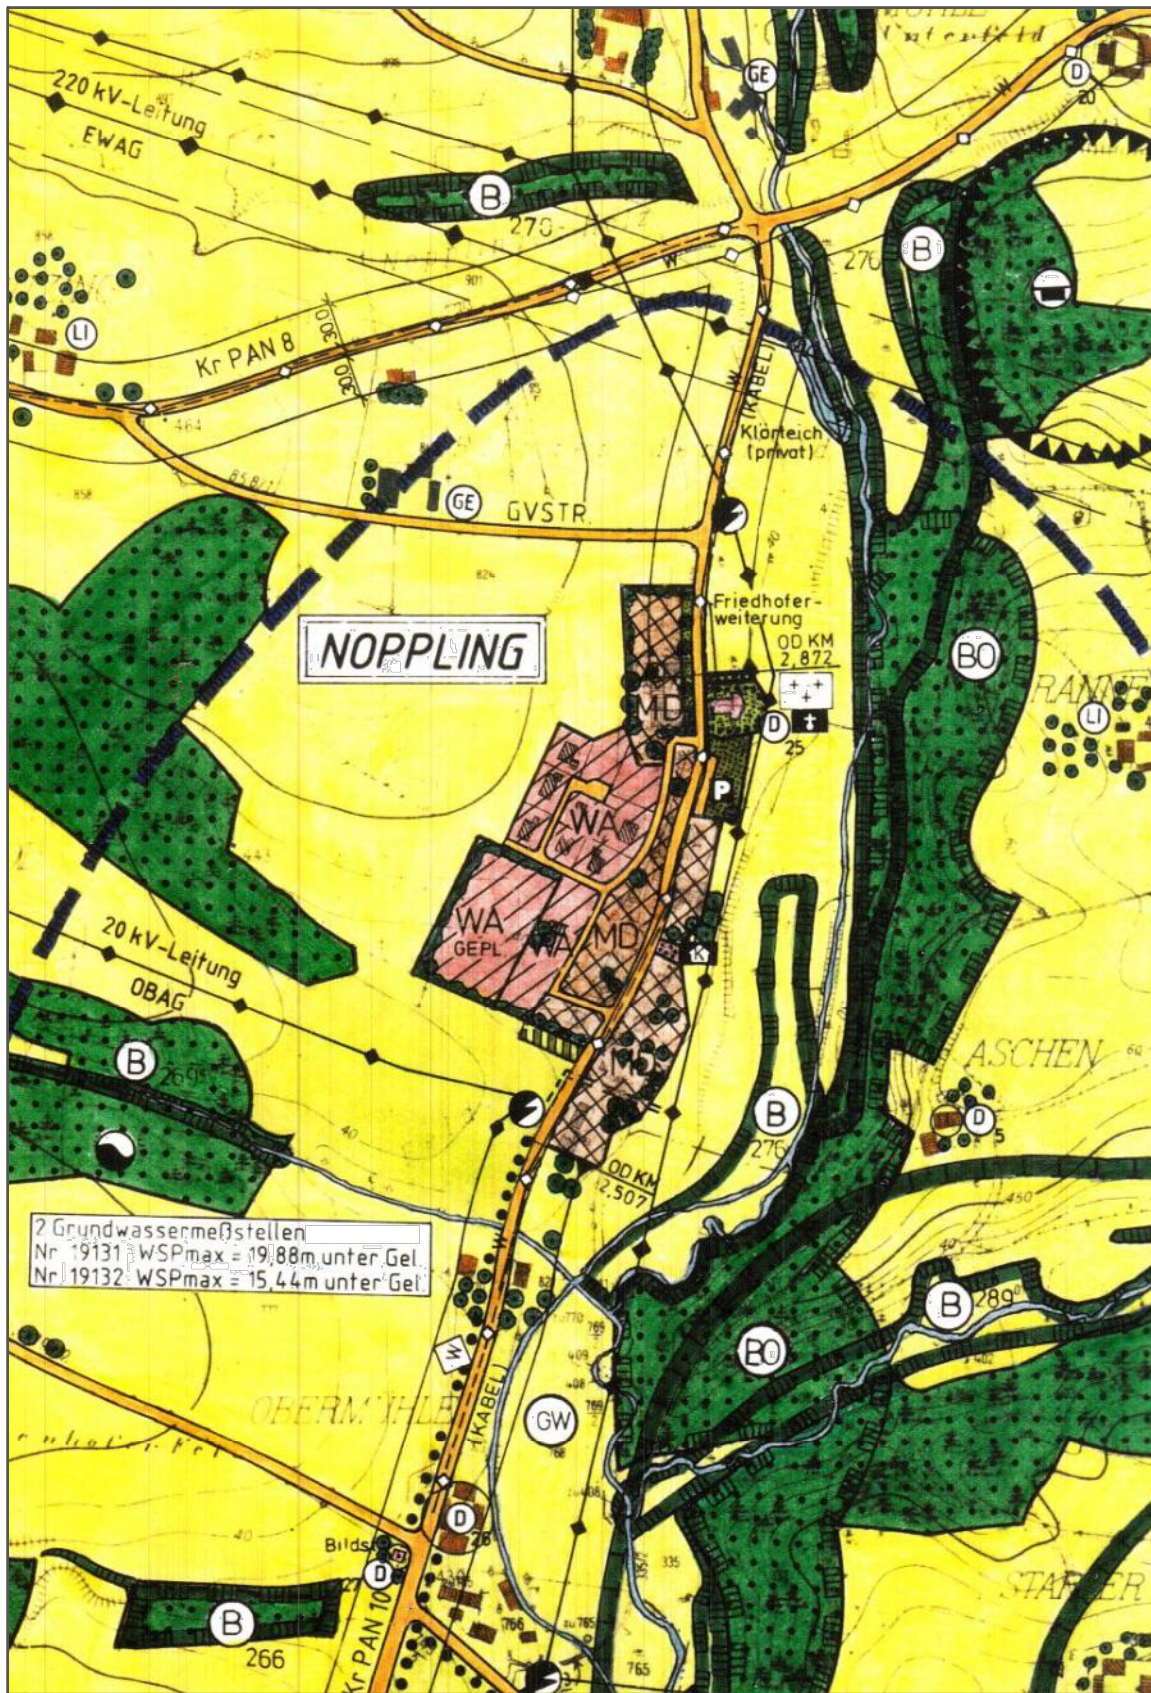
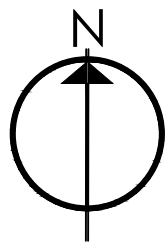


Auszug aus dem derzeit
rechtskräftigen Flächennutzungsplan

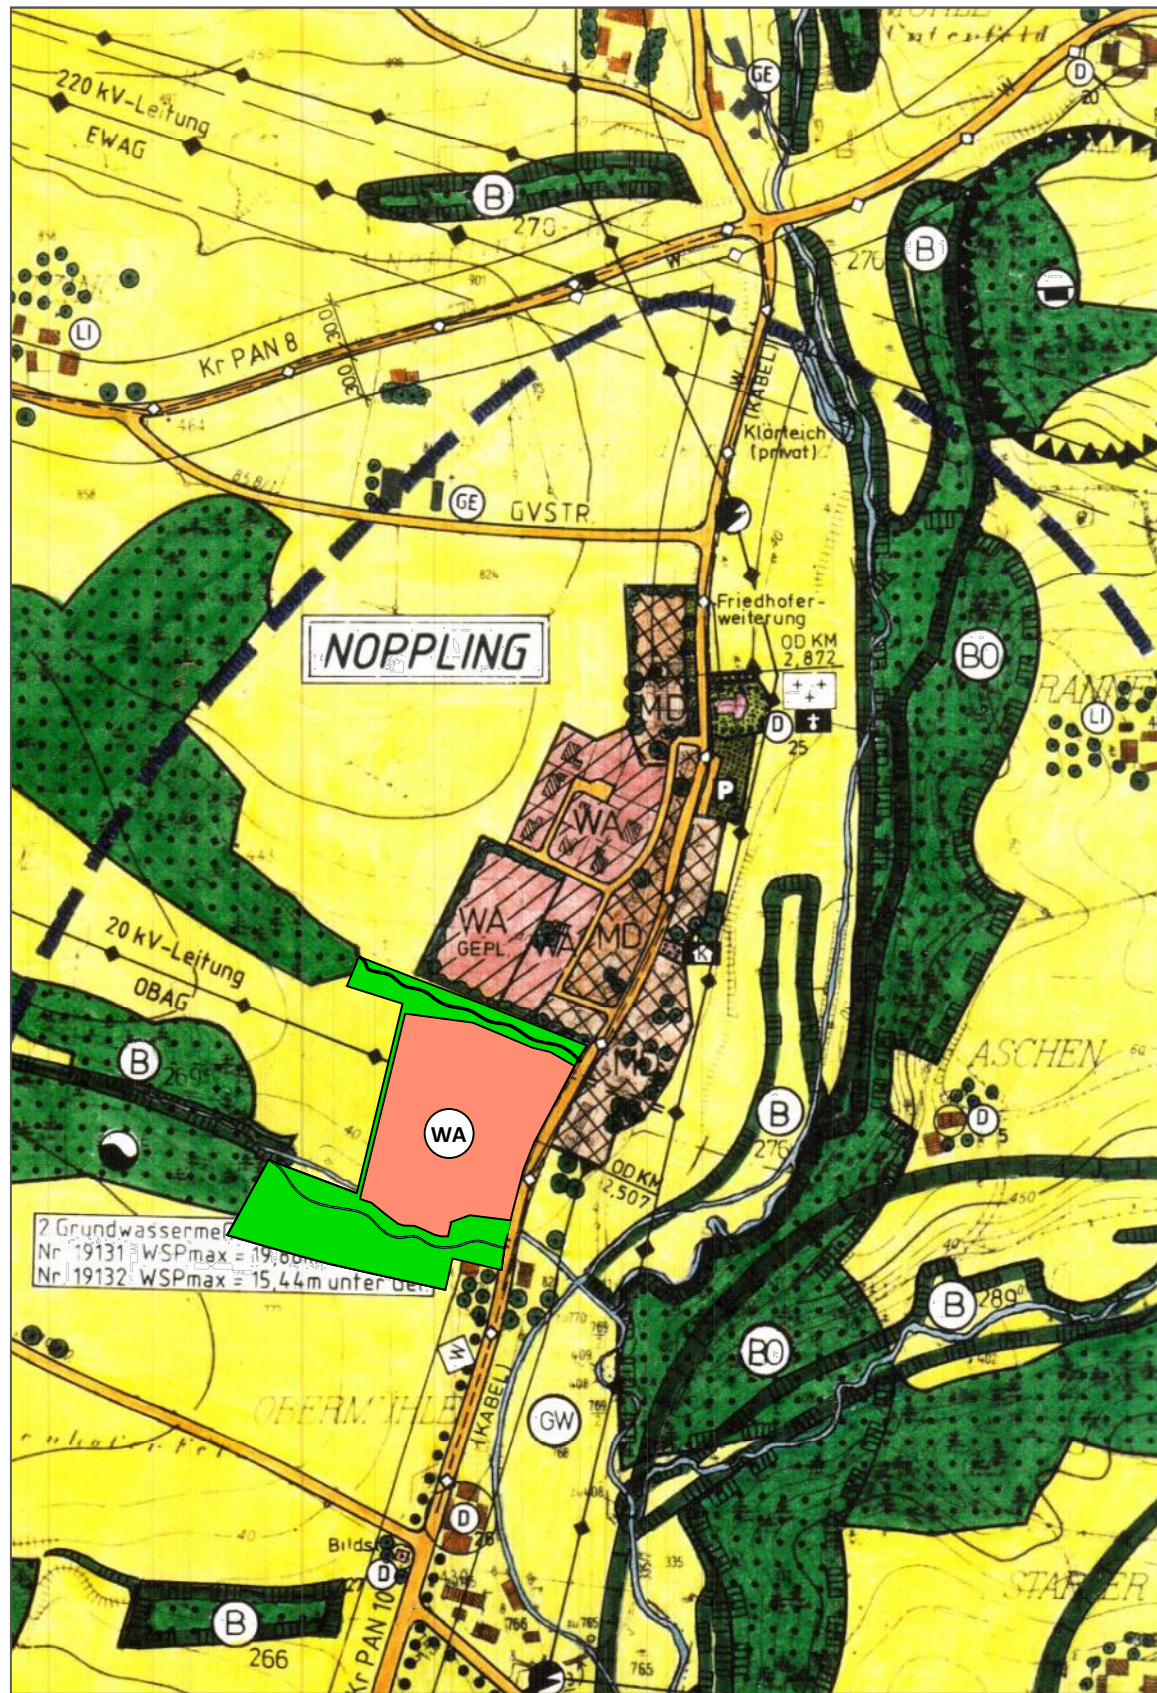

Lageplan M 1:5.000

Deckblatt 18

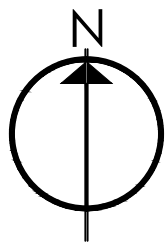

Lageplan M 1:5.000

Verfahrensvermerk:

1. Der Gemeinderat hat in der Sitzung vom **19.09.2024** die Aufstellung des Deckblattes 18 zum Flächennutzungsplan beschlossen. Der Aufstellungsbeschluss wurde am **01.10.2024** ortsüblich bekannt gemacht.
2. Die frühzeitige Öffentlichkeitsbeteiligung gemäß § 3 Abs. 1 BauGB mit öffentlicher Darlegung und Anhörung für den Vorentwurf des Deckblattes 18 zum Flächennutzungsplan in der Fassung vom **19.09.2024** hat in der Zeit vom **08.10.2024** bis **08.11.2024** stattgefunden.
3. Die frühzeitige Beteiligung der Behörden und sonstigen Träger öffentlicher Belange gemäß § 4 Abs. 1 BauGB für den Vorentwurf des Deckblattes 18 zum Flächennutzungsplan in der Fassung vom **19.09.2024** hat in der Zeit vom **07.10.2024** bis **08.11.2024** stattgefunden.
4. Zu dem Entwurf des Deckblattes 18 zum Flächennutzungsplan in der Fassung vom **13.03.2025** wurden die Behörden und sonstigen Träger öffentlicher Belange gemäß § 4 Abs. 2 BauGB in der Zeit vom **09.04.2025** bis **14.05.2025** beteiligt.
5. Der Entwurf des Deckblattes 18 zum Flächennutzungsplan in der Fassung vom **13.03.2025** wurde mit der Begründung gemäß § 3 Abs. 2 BauGB in der Zeit vom **10.04.2025** bis **09.05.2025** öffentlich ausgelegt.
6. Die Gemeinde hat mit Beschluss des Gemeinderats vom **22.05.2025** das Deckblatt 18 zum Flächennutzungsplan in der Fassung vom **22.05.2025** festgestellt.

Gemeinde Reut, den

..... (Siegel)

(Bürgermeister)

7. Das Landratsamt Rottal-Inn hat das Deckblatt 18 zum Flächennutzungsplan mit Bescheid vom AZgemäß § 6 BauGB genehmigt

8. Ausgefertigt

Gemeinde Reut, den

..... (Siegel)

(Bürgermeister)

9. Die Erteilung der Genehmigung des Deckblattes 18 zum Flächennutzungsplan wurde am gemäß § 6 Abs. 5 BauGB ortsüblich bekannt gemacht. Das Deckblatt 18 zum Flächennutzungsplan ist damit wirksam.

Gemeinde Reut, den

..... (Siegel)




(Bürgermeister)

FLÄCHENNUTZUNGSPLAN REUT
DECKBLATT 18

Gemeinde Reut

Landkreis Rottal-Inn

Reg. Bezirk Niederbayern

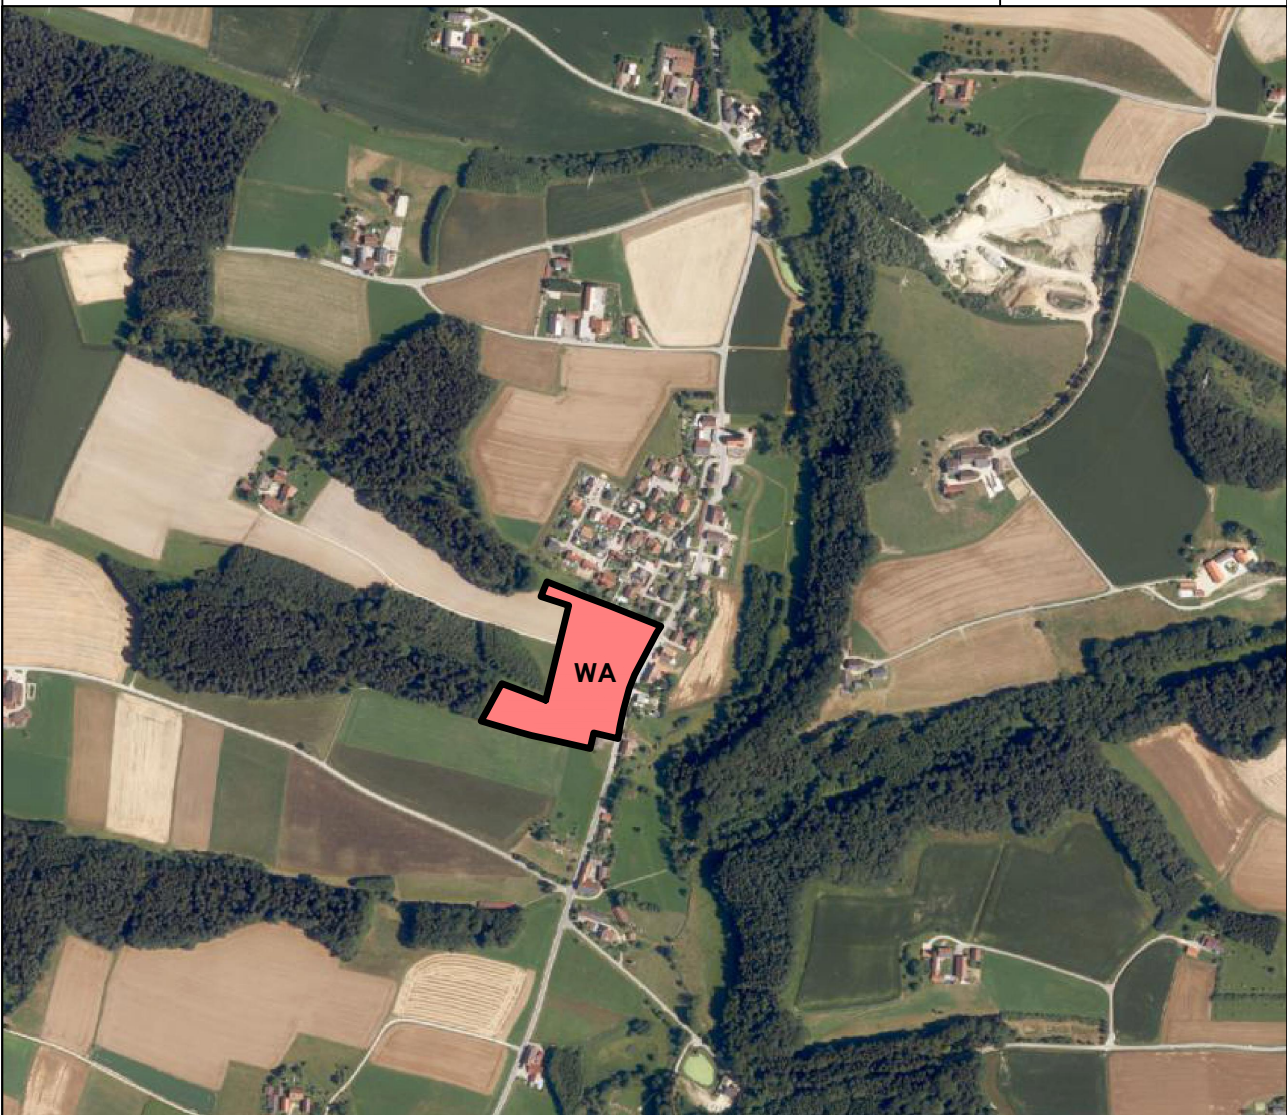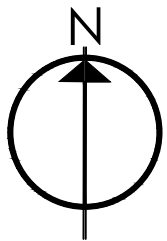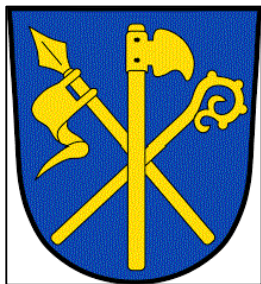

Quelle: Bayerische Vermessungsverwaltung

Übersichtslageplan M 1:10.000

ENDFASSUNG vom 22.05.2025

aufgestellt: Reut, 19.09.2024
geändert:

Planung:

Ingenieurbüro **Straubinger**
für allg. Bauwesen
Urbanstraße 7
94501 Aldersbach

Grünordnung:

Ursula Klose-Dichtl
Dipl. Ing. (FH) Landschaftsarchitektin
Hochholz 3
84371 Triftern