


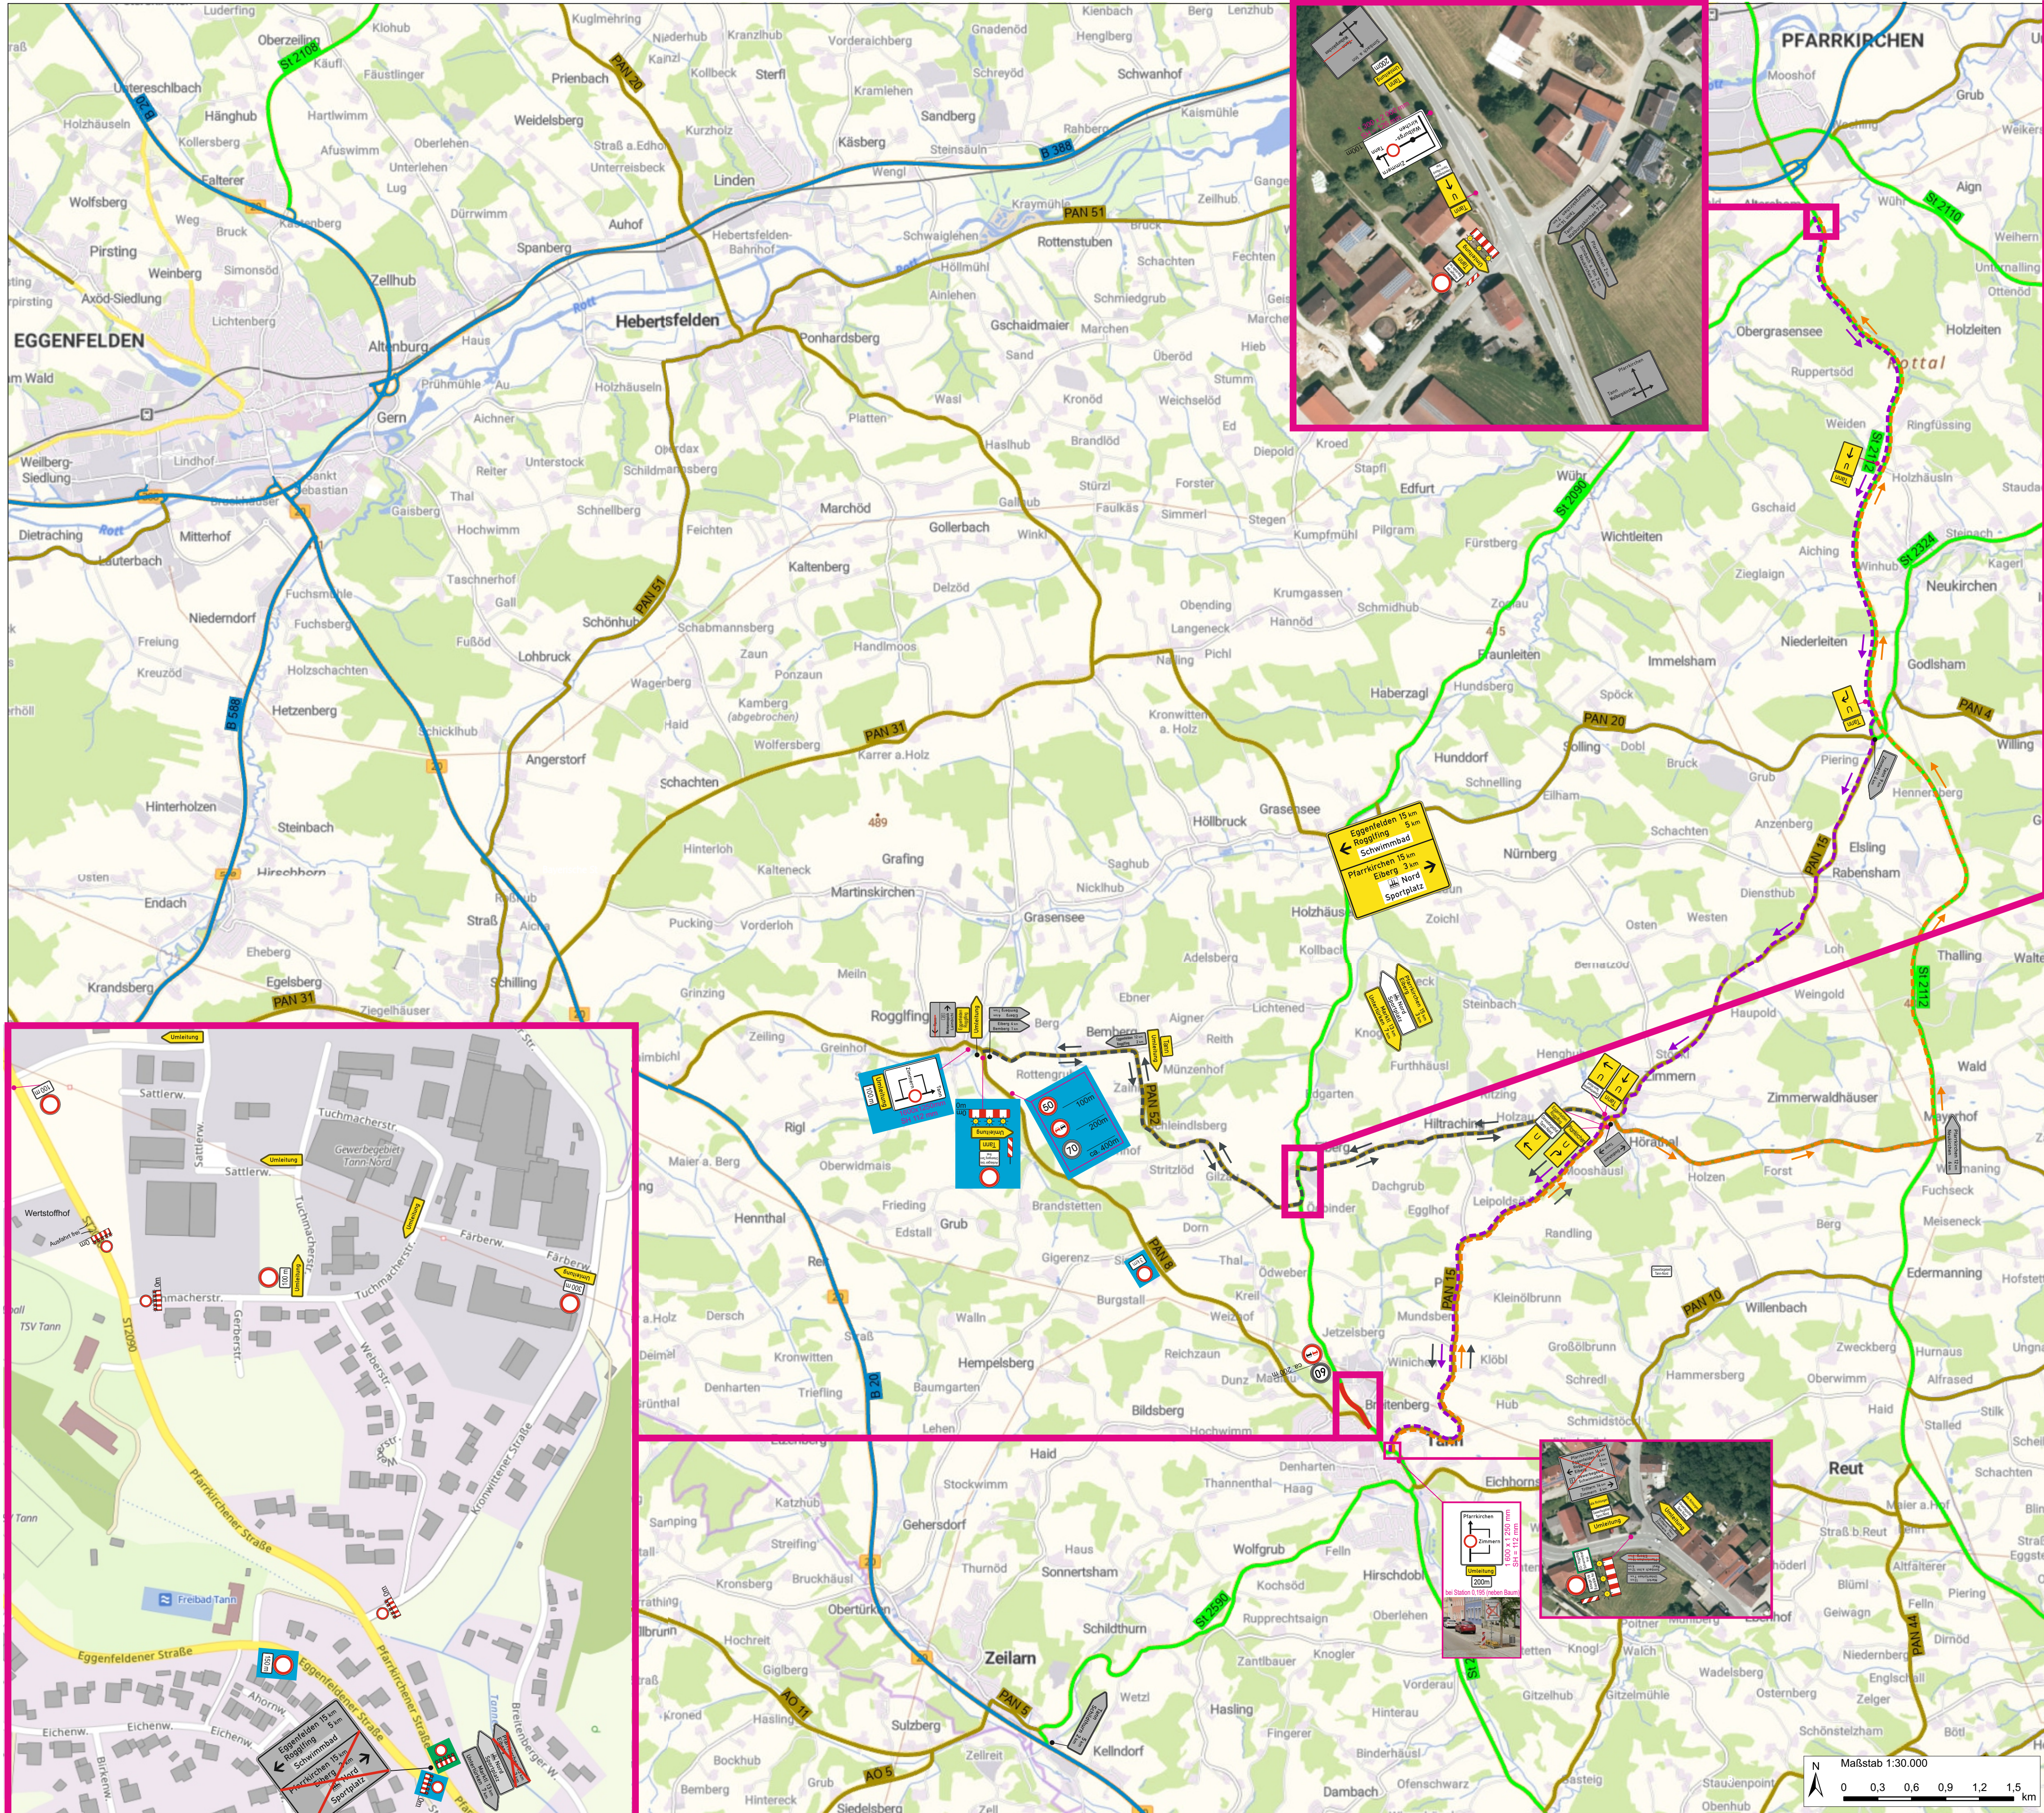

Alle Verkehrsschilder müssen gem. ZTV-SA 97 Nr. 5.1 folgende Anforderungen erfüllen:

- Tragen eines RAL-Güteschilders, Gestaltung entsprechend dem Verkehrszeichenkatalog
- Größe 2 nach Verkehrszeichenkatalog
- keine offensichtlich mangelhafte Erkennbarkeit
- voll reflektierend (außer Z 283 und 286), Folien der Rückstrahlklasse RA 2 gemäß DIN 67520, Teil 2

Aufstellvorrichtungen müssen den "Technischen Lieferbedingungen für Aufstellvorrichtungen für Schilder und Verkehrseinrichtungen an Arbeitsstellen (TL-Aufstellvorrichtungen)" entsprechen.

Die Abmessungen der Planskizzen Z 458 sowie deren Schrifthöhen sind im Umleitungsplan angegeben. Der Durchmesser der Rinde auf der Planskizze beträgt 420 mm.

Die Abmessungen der Zusatzschilder für die Nennung der Zielangaben (z. B. Passau) dürfen variabel gestaltet werden, die zu verwendenden Schrifthöhen betragen:

- mind. 126 mm außen
- mind. 105 mm innen

Als Schriftart auf den Planskizzen und den Zusatzschildern ist die „Serifenlose Linear-Antiqua; Verkehrsschrift nach DIN 1451, Teil 2“ zu verwenden.

Die vorhandene, stationäre Beschilderung ist auf die Umleitungsbeschilderung abzustimmen:

- gesperrte Ziele auf den Wegweisern und
- best. Verkehrszeichen (z. B. Z 274)

die im Widerspruch zur angeordneten Umleitungsbeschilderung stehen, sind abzudecken.

Wegweiser dürfen zur Vermeidung von Folienschäden nur berührungsfrei abgedeckt werden.

- Legende:**
- Ⓢ farbiges VZ = Baustellenbeschilderung
 - Ⓢ graues VZ = stationär
 - Baustellenbereich
 - U-Strecke St 2090 Fahrtrichtung Pfarrkirchen
 - U-Strecke St 2090 Fahrtrichtung Tann
 - U-Strecke PAN 8 Roggfling - Tann und umgekehrt
 - ✕ best. VZ auskreuzen
 - Diese Baustellenbeschilderung ist erst ab dem Beginn der Fräsarbeiten aufzustellen, da die Kreuzung St 2090 / PAN 8 bis dahin freizuhalten ist
 - Diese Baustellenbeschilderung ist mit dem Beginn der Sperrung des Kreuzungsbereiches St 2090 / PAN 8 abzubauen

1. Änderung: 04.08.2020: Kreuzungsbereich St 2090 / PAN 8 in Tann bis zum Beginn der Fräsarbeiten frei halten		
Anlage zur verkehrsrechtlichen Anordnung		
AZ: S32-43345-26/26		
St 2090, Tann - Altersham (St 2112)		
Inst. FBD OD Tann		
Umleitungsplan		
Sperrabschnitt: Pfarrkirchener Str. in Tann einschl. Kreuzung mit PAN 8 (Eggenfeldener Str.)		
Staatliches Bauamt Passau Servicestelle Pfarrkirchen Planzeichen, den 10.09.2025		
Auftr. Bauamt Amstorfstraße 11, 84347 Pfarrkirchen Tel. 08561/305-0, Fax 08561/305-11 poststelle@stapa.bayern.de		